


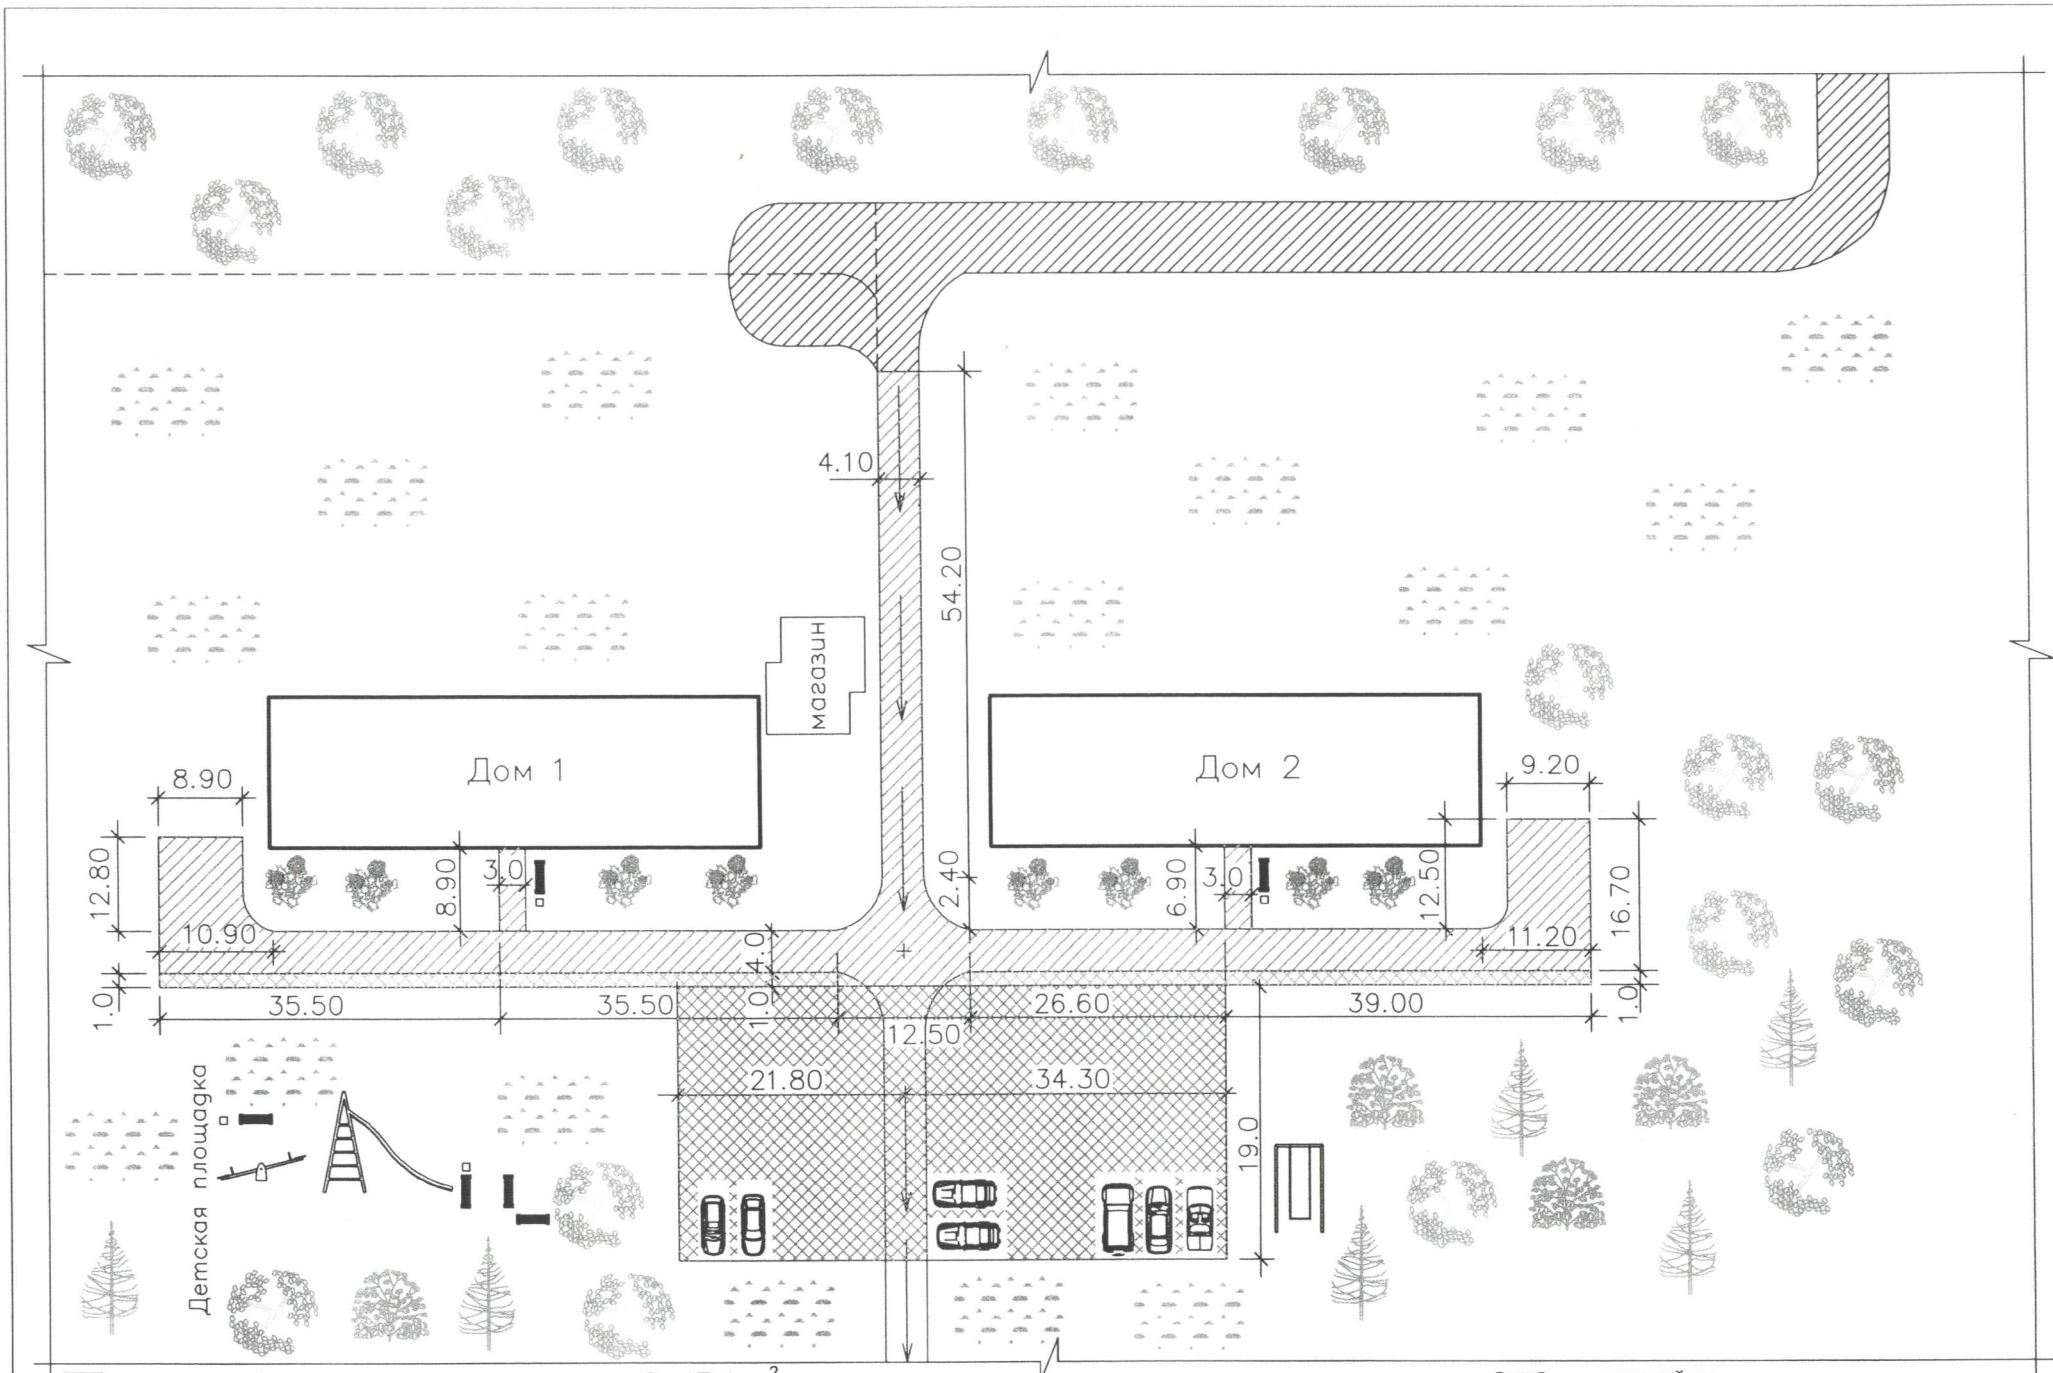

- придомовая территория, карманы, $S=47,4 \text{ м}^2$
- асфальто-бетонное покрытие проезжей части, $S=848,62 \text{ м}^2$
- благоустраиваемая территория вновь оборудованной парковки, $S=1065,9 \text{ м}^2$
- асфальто-бетонное покрытие существующей парковки, $S=232,92 \text{ м}^2$
- расширяемое асфальто-бетонное покрытие проезжей части, $S=149,1 \text{ м}^2$

- скамейки
- урны
- существующая дорога